


# 国 动 办 谈 话 室 项 目

## 设 计 方 案 效 果 图

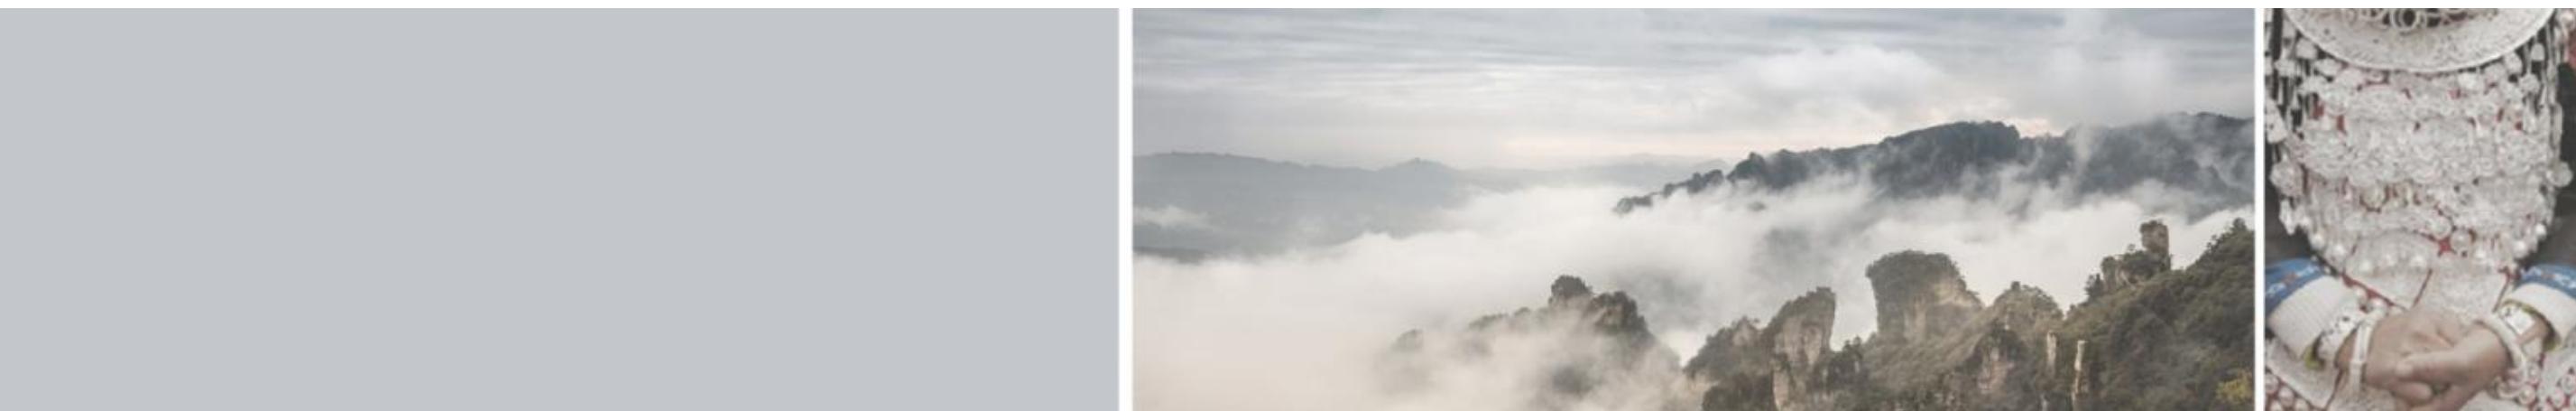

## 设计说明

本方案为国动办谈话室项目，装修内容及要求包括：1间谈话室包含基础装修、墙面软包、特殊门窗、水电安装、智能化设备。谈话办案场所装修属具有一定保密性的场所，设计方案遵循中央纪委监委、广西区纪委监委对谈话室场所的装饰装修等相关文件要求，遵循《建筑内部装修设计防火规范》（GB50222-2017），《建筑装饰装修工程质量验收标准》（GB50210-2018），以及国家各有现行的有关规范，标准和规定，工程建设性标准强制性条文。在确保材质环保、结构坚固、满足功能需要的基础上致力于安全防护，并结合人体色彩心理学等特定环境因素。现将工程特性和方案概述如下：

**一、风格定位：**要求严肃庄重、简约大气，个性化设计可通过材料色调搭配表现多种空间氛围效果，如压抑型、倾诉型、舒适型、兴奋型等，以帮助或促进不同性格和心理状态的目标人在相应的环境下更容易沟通。

**二、安全性：**结构设计安全，墙立面减震基层外覆高密度阻燃海绵及弹性胶板，专业工艺制作施工，有效抗碰撞或冲击；水、电路布置隐蔽基层结构内，软包面结构完整牢固；办公家具实木制作，弹性外包；洁具定模生产并软包处理，兼顾美观、实用和安全性能。

### 三、施工方案：

①墙面基层做防水防潮、防白蚁处理，采用轻钢龙骨做底架，搭建防冲击减震格栅框架，经调平后铺10mmB1级防火实木板层，以专业线条和工艺处理房间阳角、阴角部位，确保墙体拐角区域圆润，二次调平后复合软包模块。弹性软包层的制作：工厂内完成半成品模块制作：以高密度阻燃海绵为基底，包覆弹性阻燃橡胶板，形成规则的软包板块；现场施工：将软包模块与基层进行复合，结合专业施工工艺，确保达到安全、牢固、美观的效果。

②地面采用软质弹性胶板。工艺：湿式清洁后以水性界面剂处理，再以专业流平水泥施工找平，待彻底干燥后打磨，测平达标后再次辊涂界面剂，再将弹性胶板使用配套胶水铺贴固定于地面，墙角胶板无缝卷边，与墙体软包衔接，安全、美观且无卫生死角。耐用、环保、阻燃、抗撕扯、耐老水、防水、易清洗等优异性能。

③天面采用铝扣板面造型装饰。

④家具以多层实木板为基材，家具工厂定制成型，结合专业软包工艺整体包覆弹性海绵，贴合抗拉扯阻燃PU皮革，形成完整软包体。特点：简洁美观，适度弹性，有效抗撞击，确保人员安全。


**四、静音性：**安全房均配置多视角的监控设施，室内装修既需保证案审过程中的讯问清晰传输，同时要考虑房间的隔音效果，软包结构的科学性和选用材料的吸音性均能满足安全房的使用功能需求。

Design Expression

设计方案表现

Name of space

拆除平面图

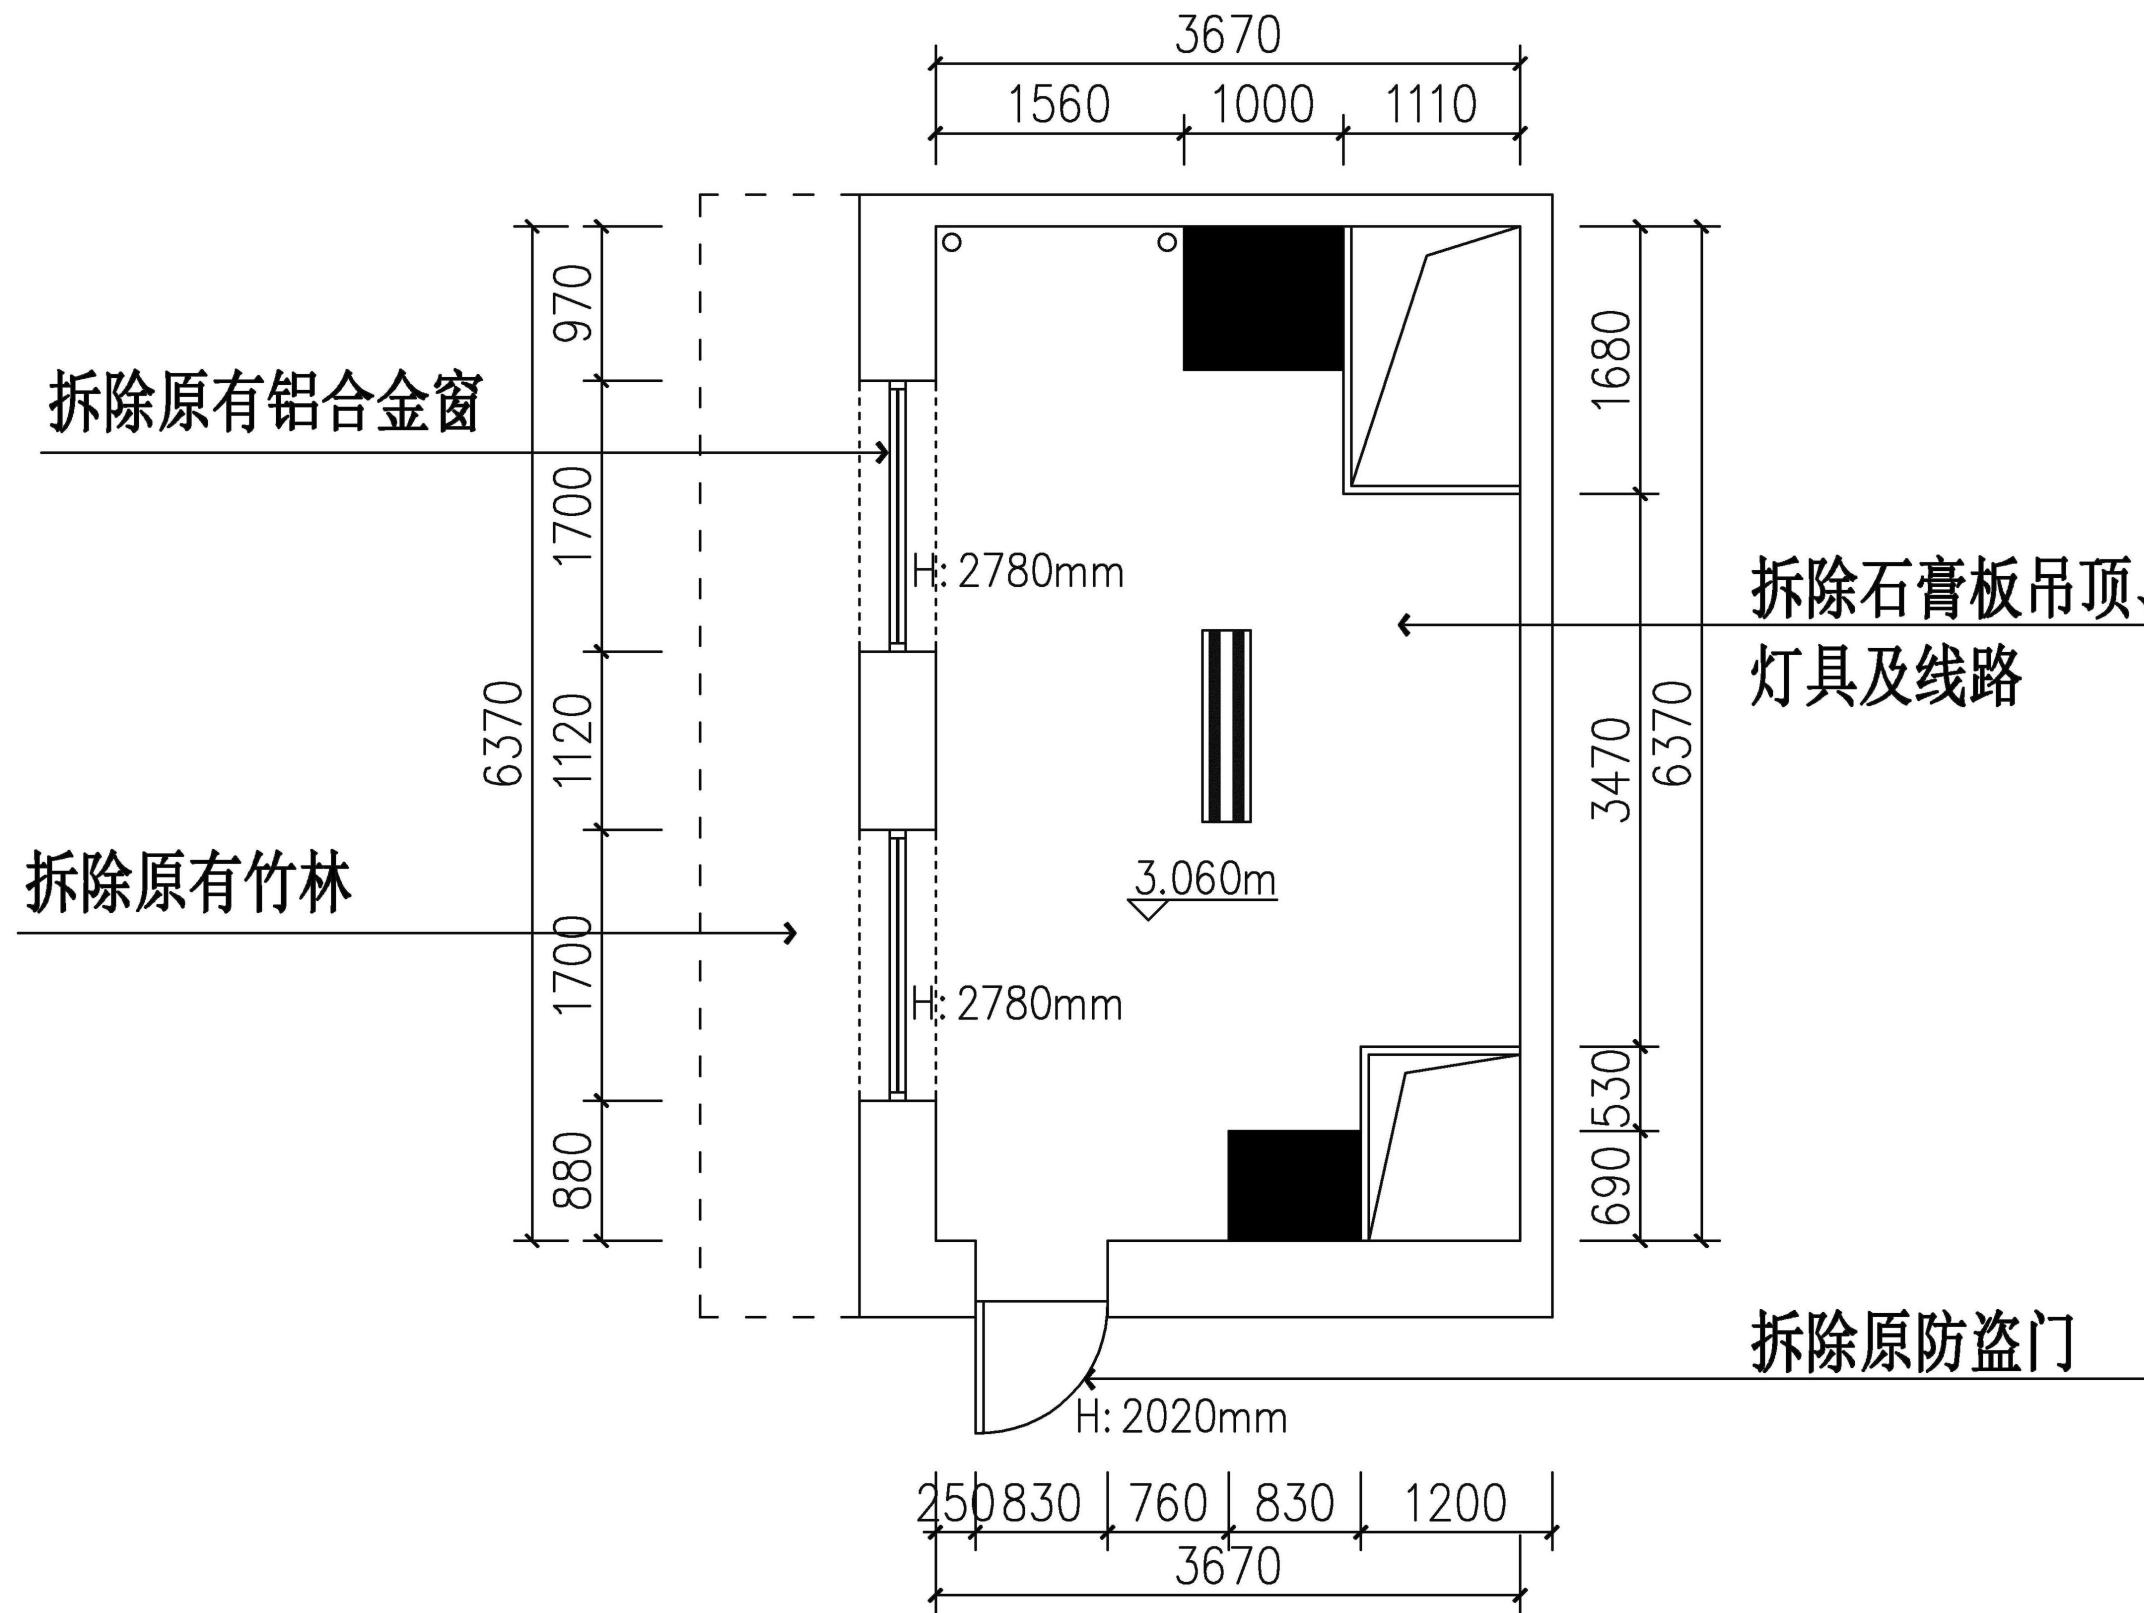


Design Expression

设计方案表现

Name of space

墙体定位图

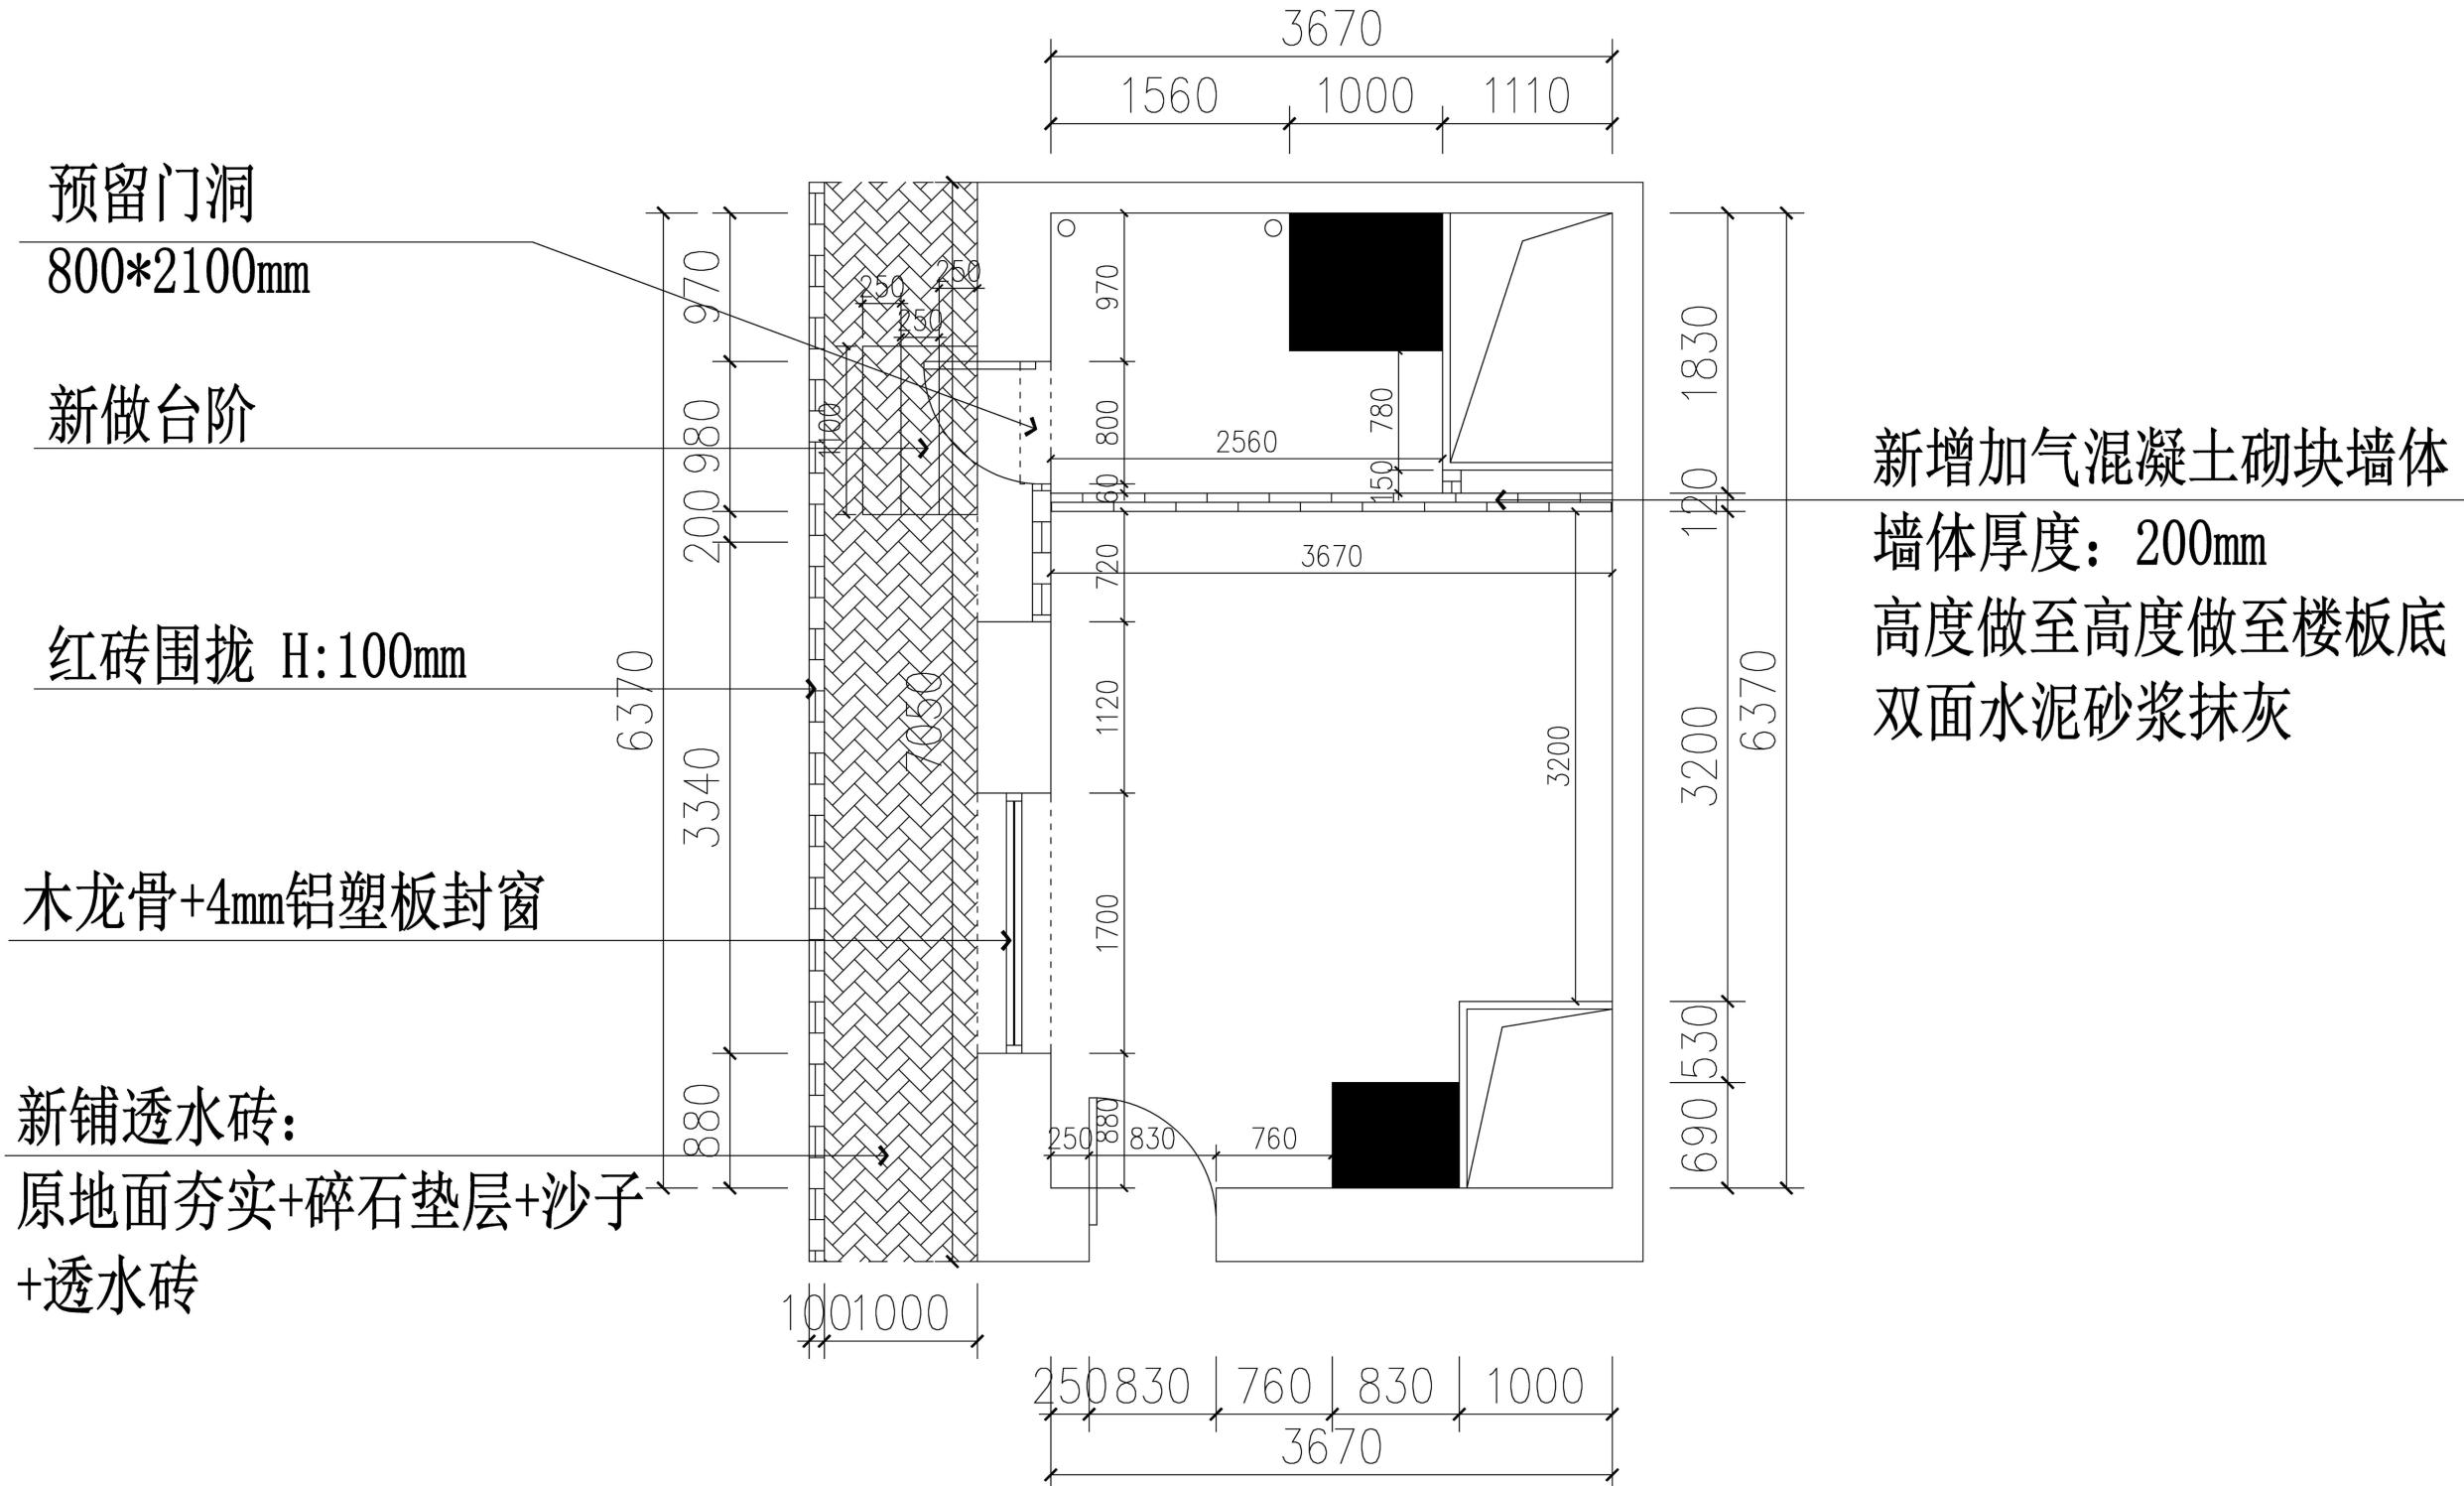


Design Expression

设计方案表现

Name of space

平面布置图

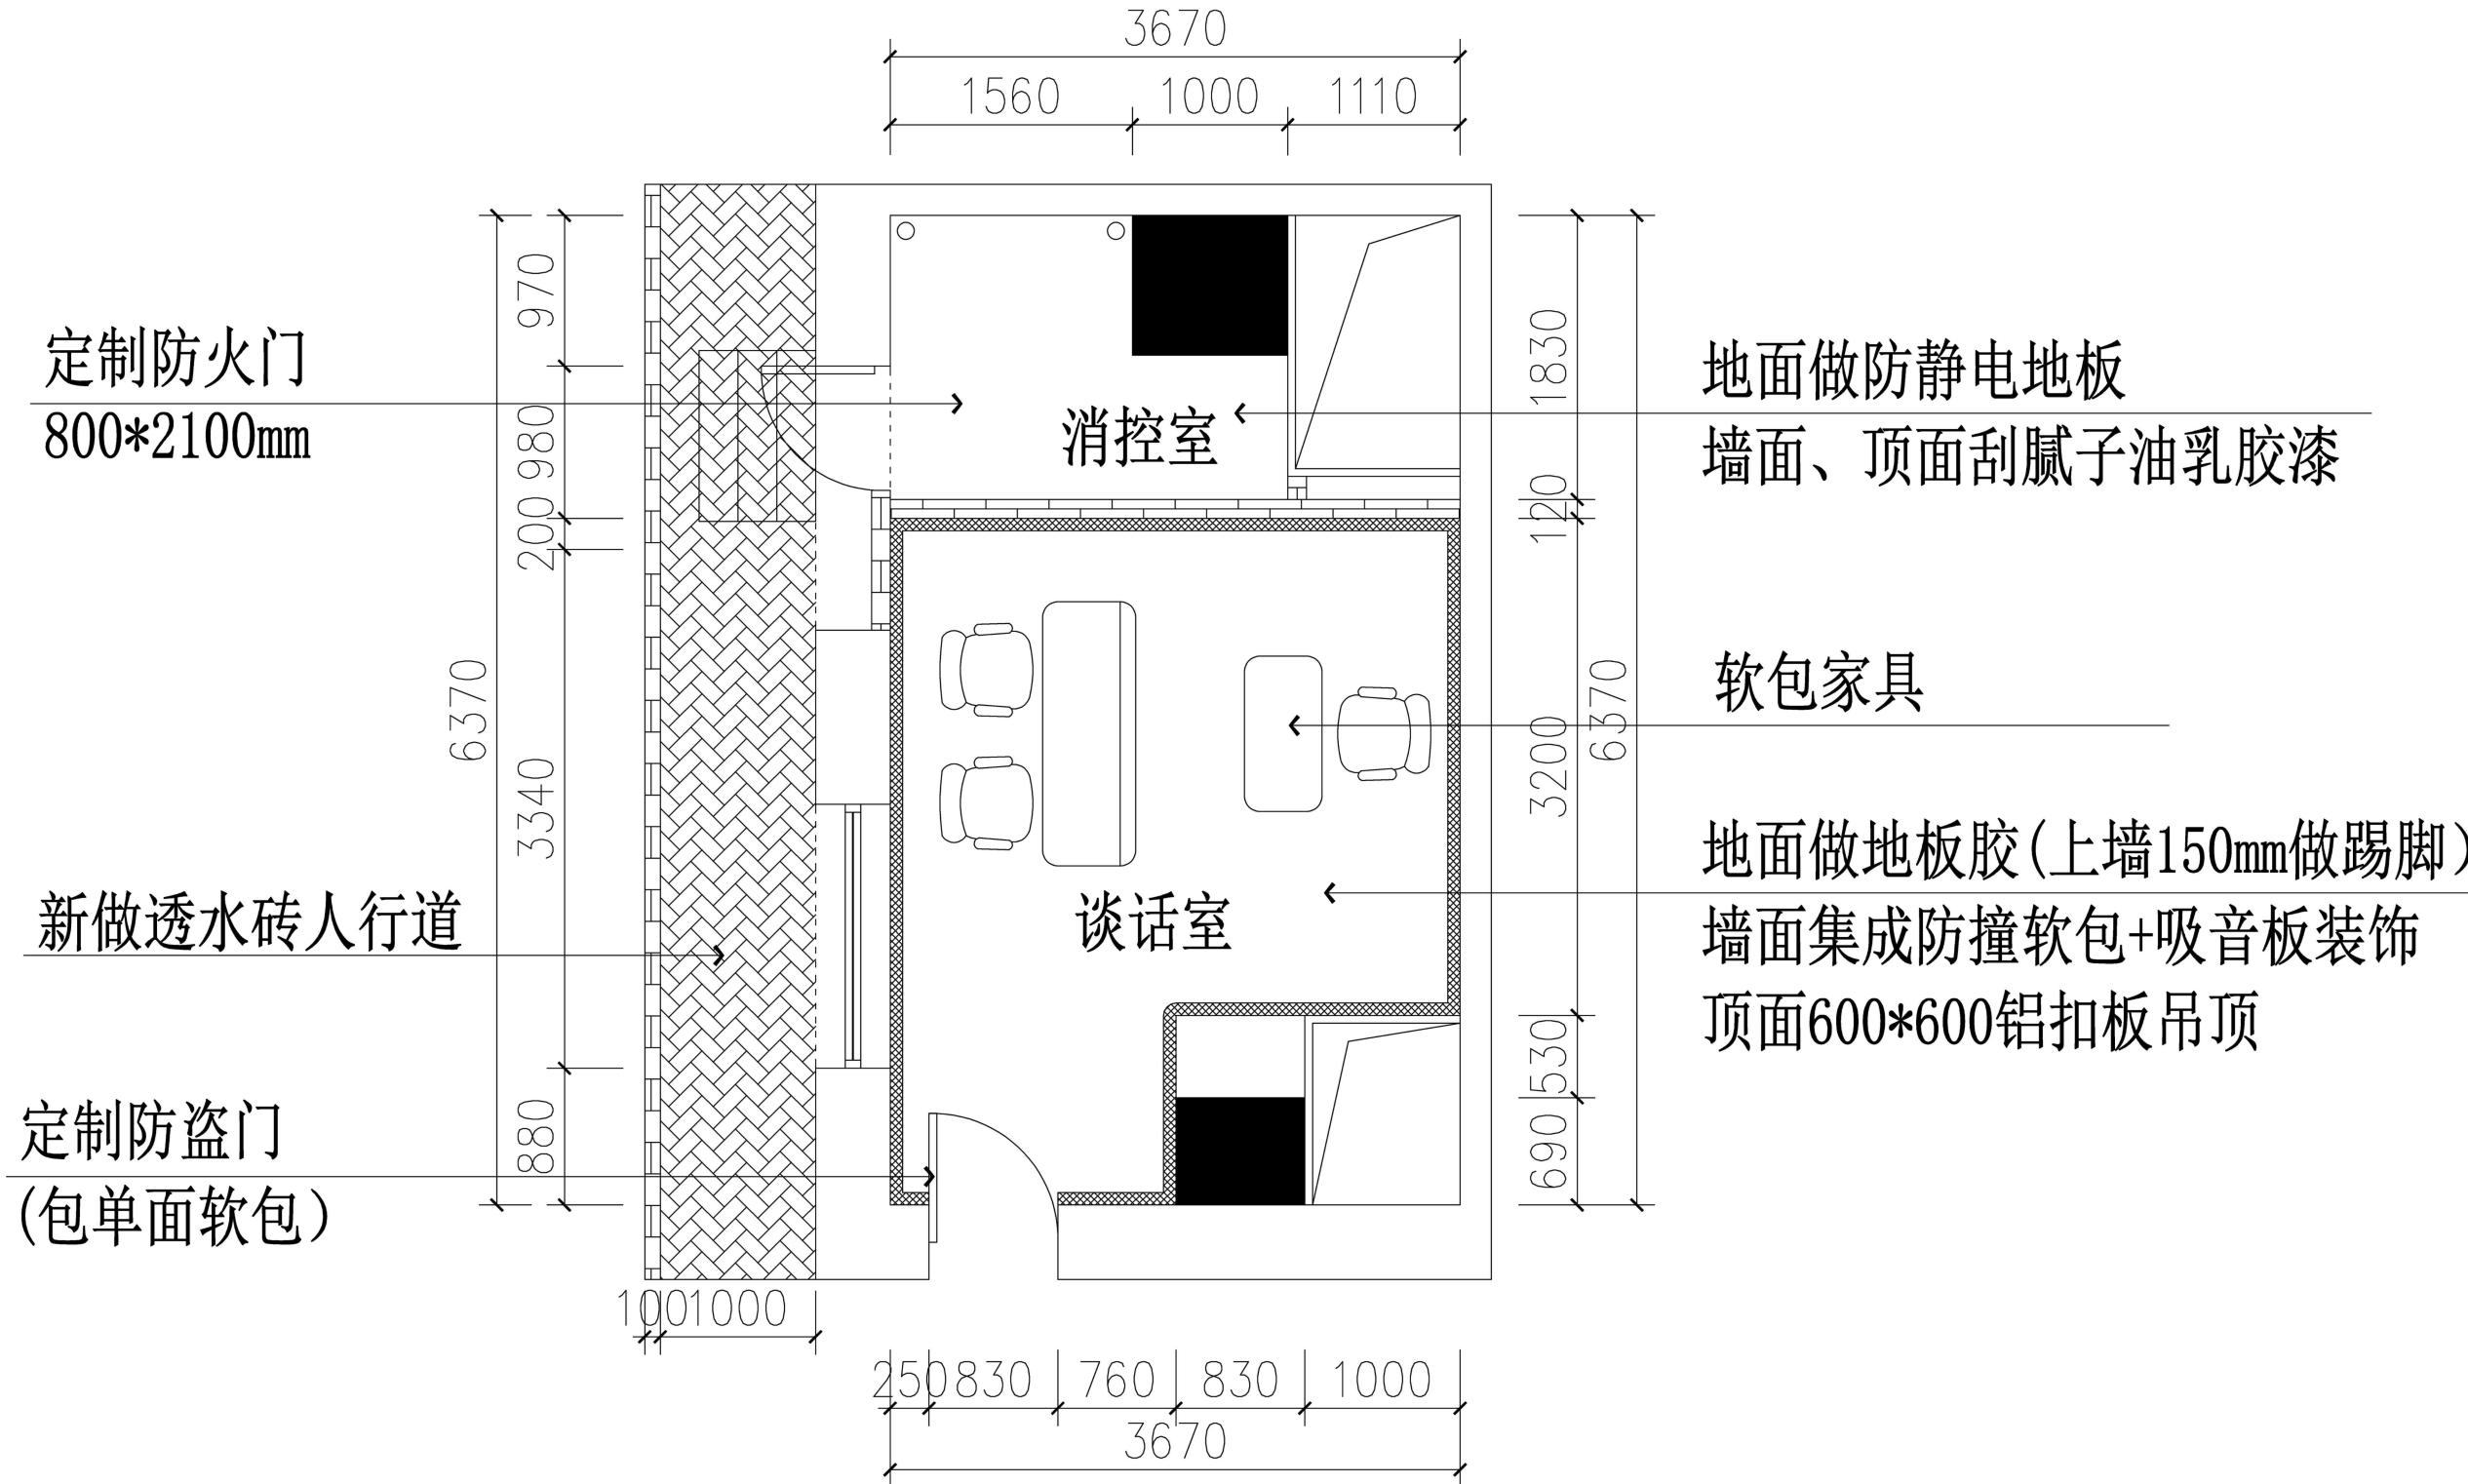


项目名称：国动办谈话室项目

Design Expression

设计方案表现

Name of space

俯视图

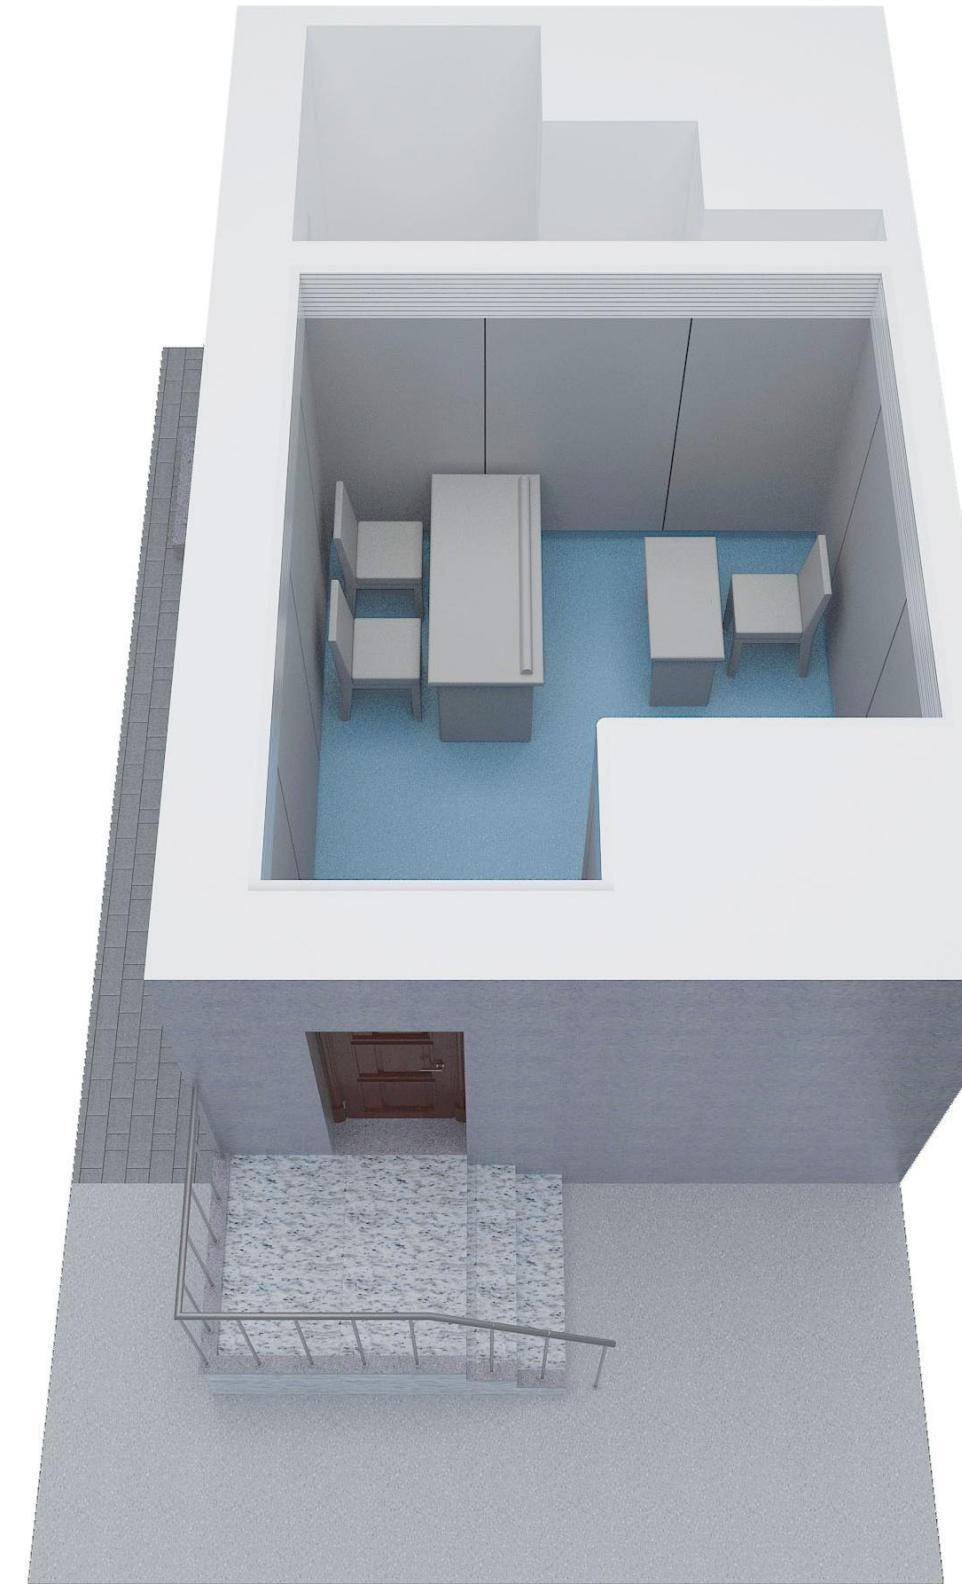


Design Expression

设计方案表现

Name of space

透视图

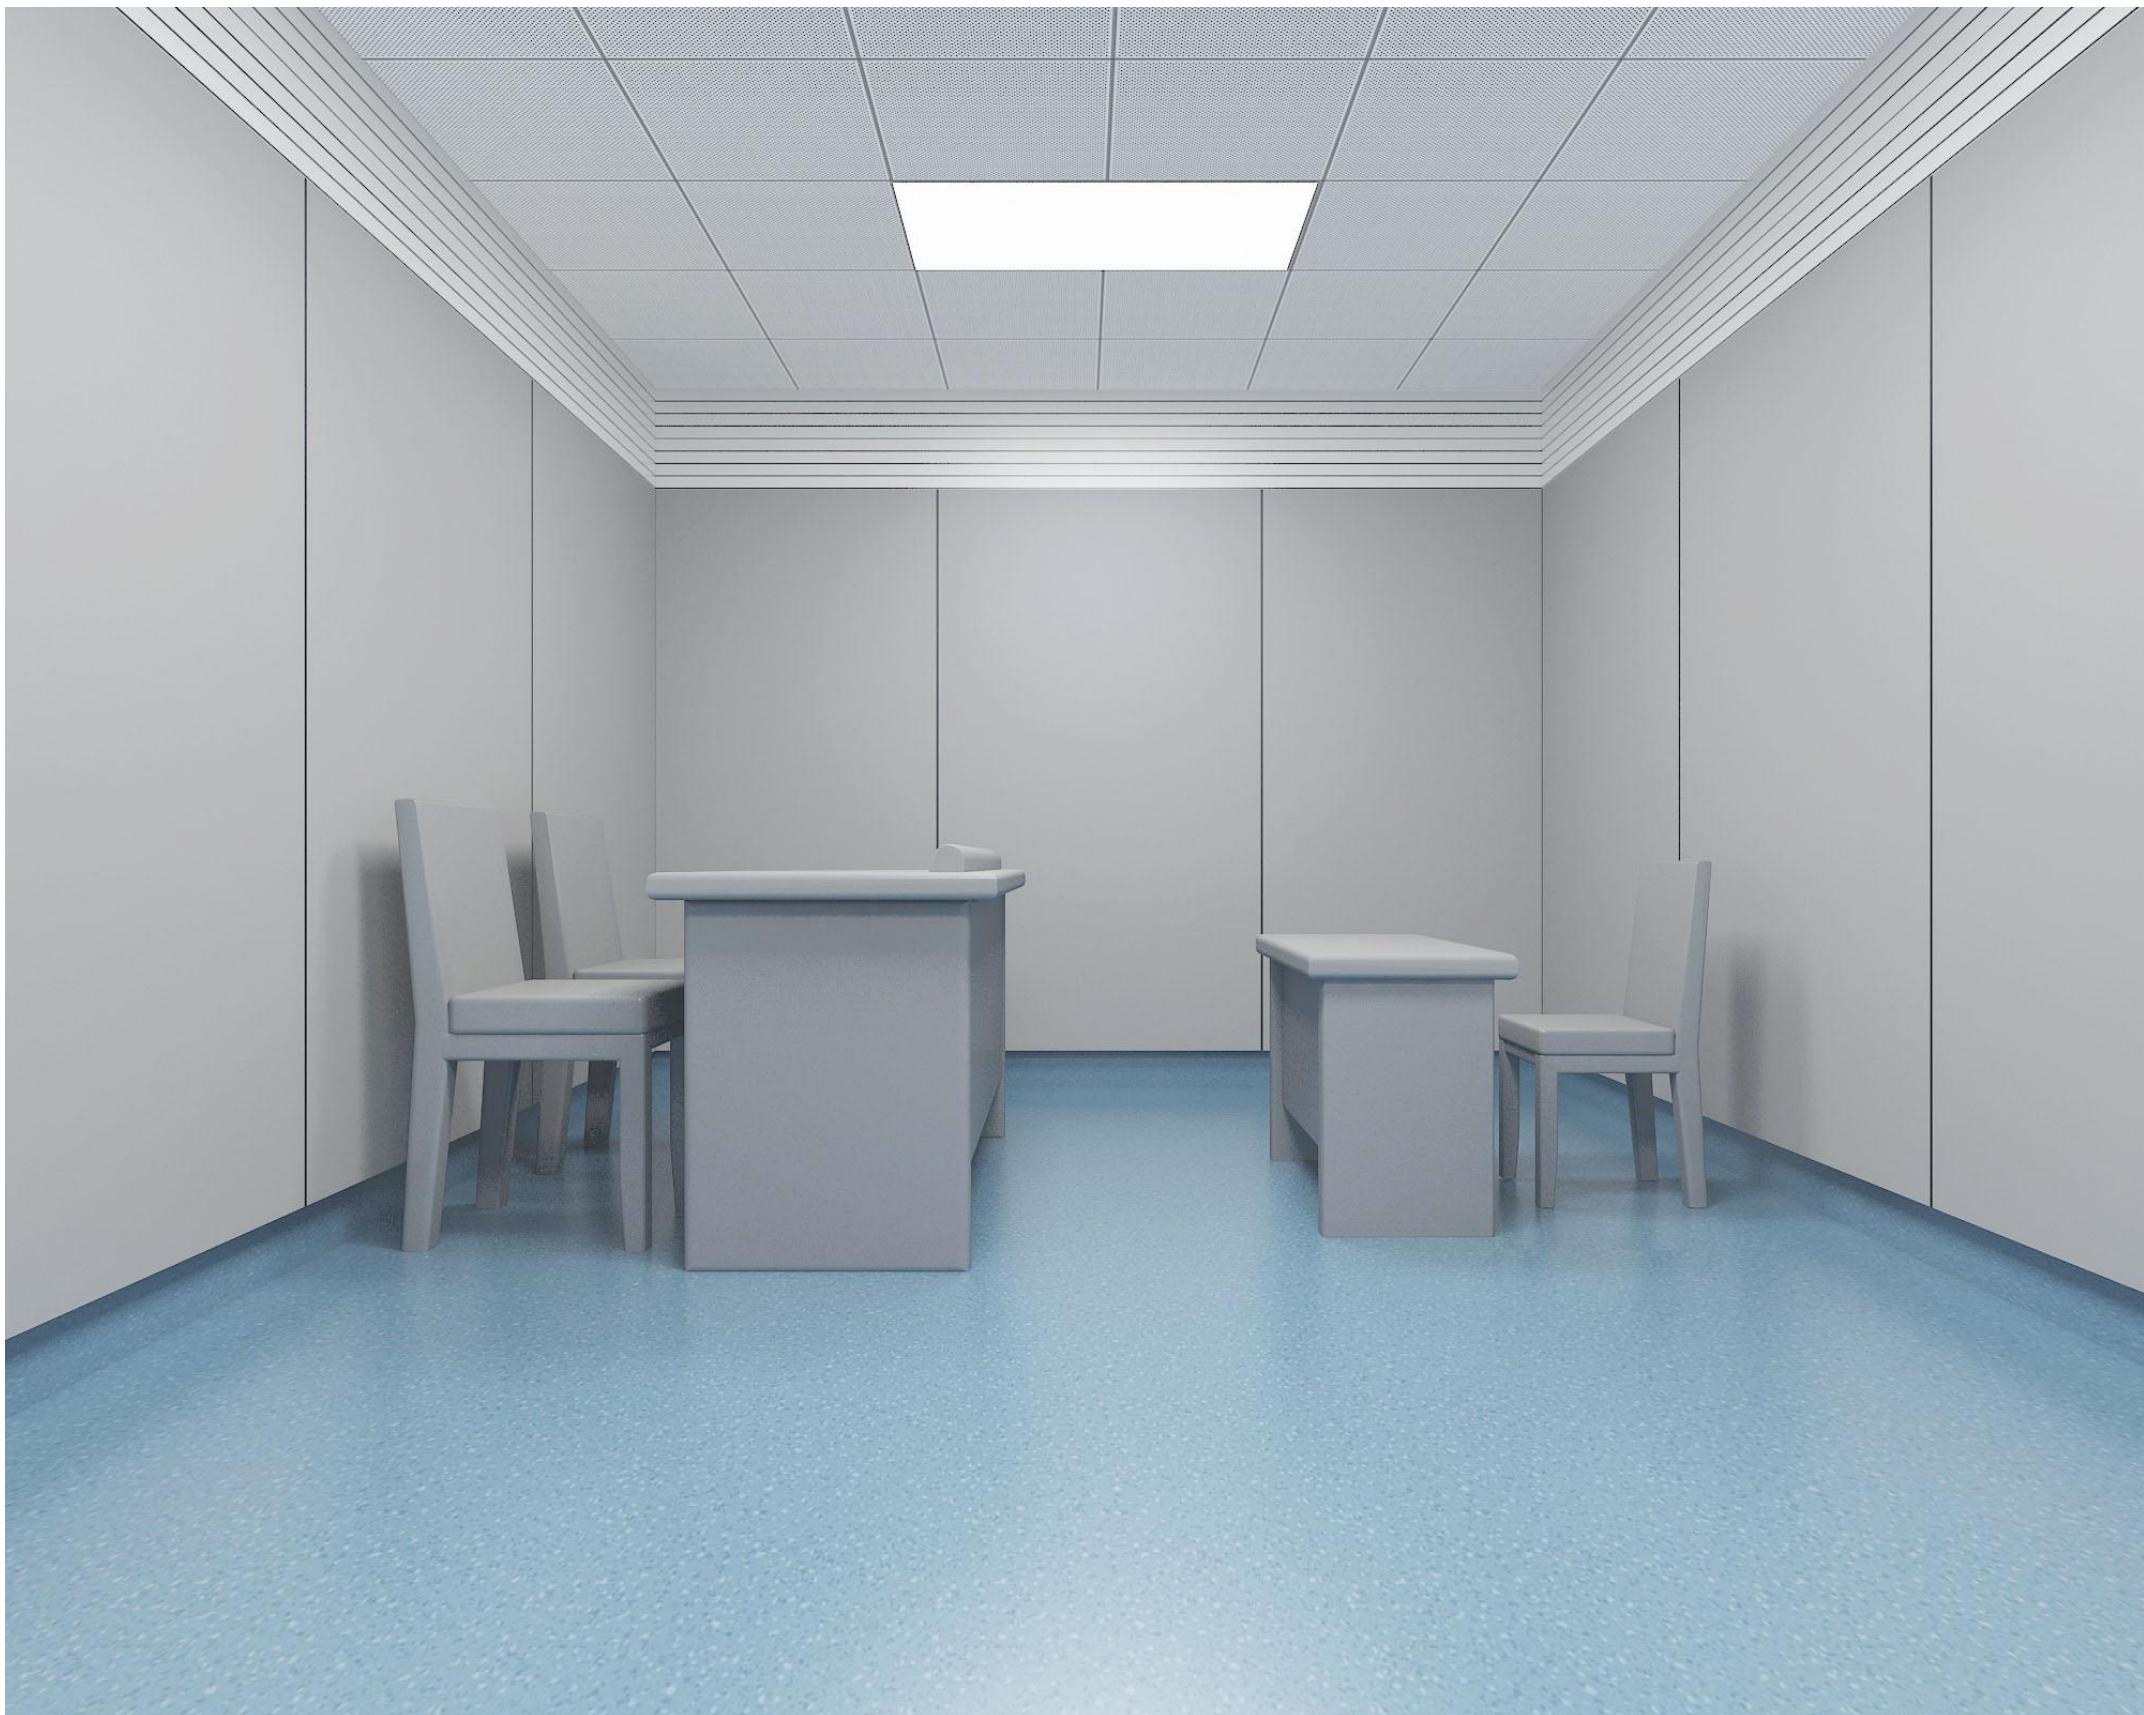

# 谈话室智能化系统方案

